


PRZEDSIĘBIORSTWO BUDOWLANE GÓRSKI Sp. z o.o. Sp. k.

sprzedaż mieszkań: ul. Wita Stwosza 31A/31, GDAŃSK
tel. 58 / 340 79 00, fax. 58 / 340 79 09

ZAŁ. nr 1 do UMOWY nr


RZUT KONCEPCYJNY

Wyposażenie i standard wykończenia określa załącznik nr 2 do umowy. Kształt i wielkość balkonów (terasów) oraz pionów went. może ulec zmianie.

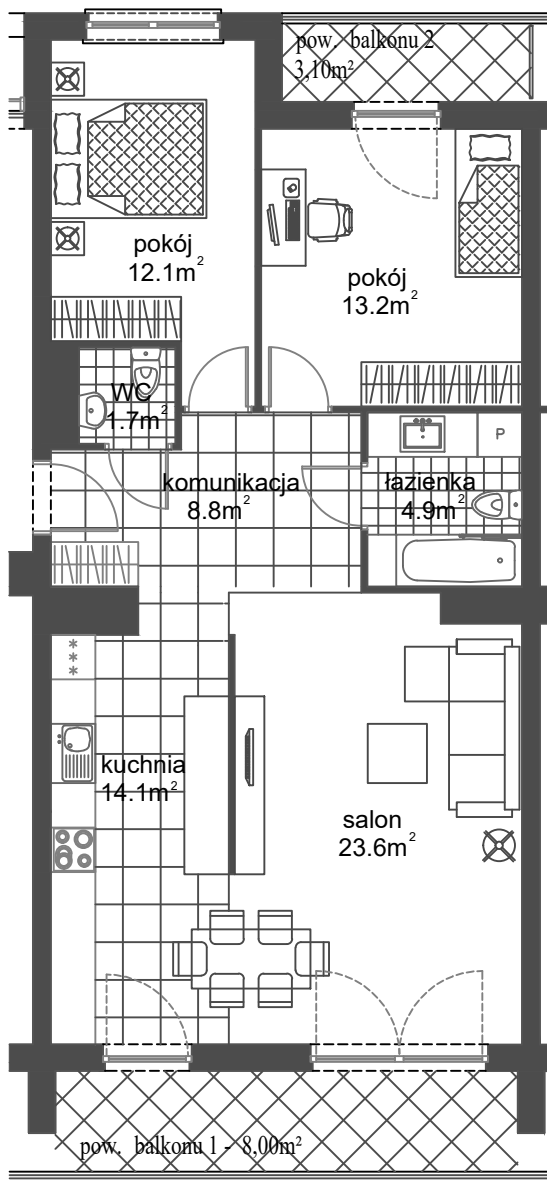

skala 1:100

0 5m

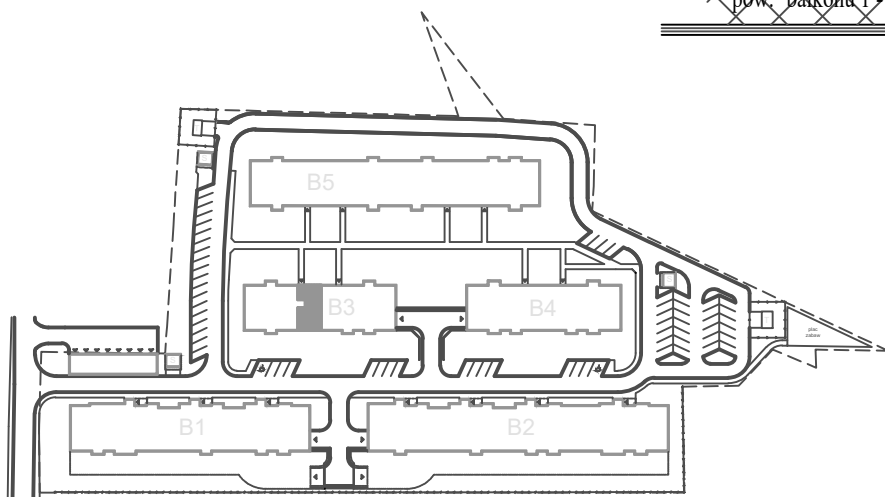

NOWA LEBORSKA
Budynek B3

GDAŃSK, ul. LEBORSKA
kl. B - mieszkanie nr 4 - 78,40m²
1 piętro