


PRZEDSIĘBIORSTWO BUDOWLANE GÓR

sprzedaż mieszkania : ul. Wita Stwosza 31A/ 31, GDAŃSK
tel. 58 / 340 79 00, fax. 58 / 340 79 09

ZAŁ. nr 1 do UMOWY nr


RZUT KONCEPCYJNY

Wyposażenie i standard wykonania określa załącznik nr 2 do umowy.
Kształt i wielkość balkonów (terasów) oraz pionów wentylacyjnych może ulec zmianie.

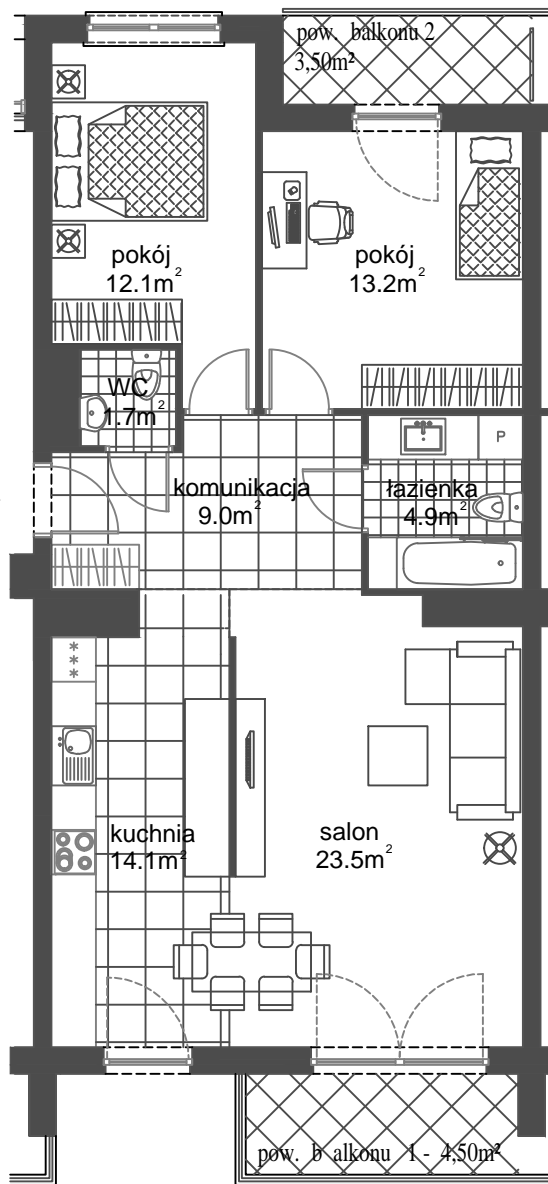

skala 1:100

0 5m

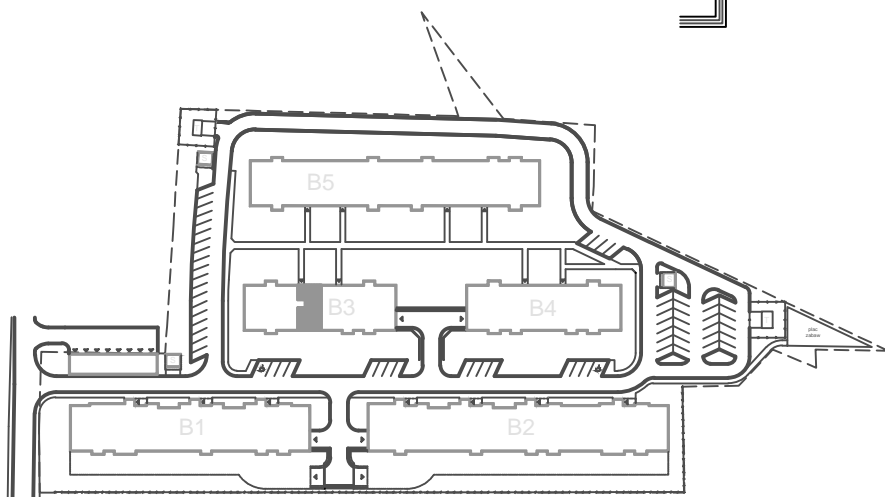

NOWA L BORSKA
Budynek B3

GDAŃSK, ul. L BORSKA
kl. B - mieszkanie nr 13 - 78,50m²
4 piętro