

PRZEDSIĘBIORSTWO BUDOWLANE GÓRSKI Sp. z o.o. Sp. k.


sprzedaż mieszkań: ul. Wita Stwosza 31A/31, GDAŃSK

tel. 58 / 340 79 00, fax. 58 / 340 79 09

ZAŁ. nr 1 do UMOWY nr


RZUT KONCEPCYJNY

Wyposażenie i standard wykończenia określa załącznik nr 2 do umowy. Kształt i wielkość balkonów (terasów) oraz pionów went. może ulec zmianie.

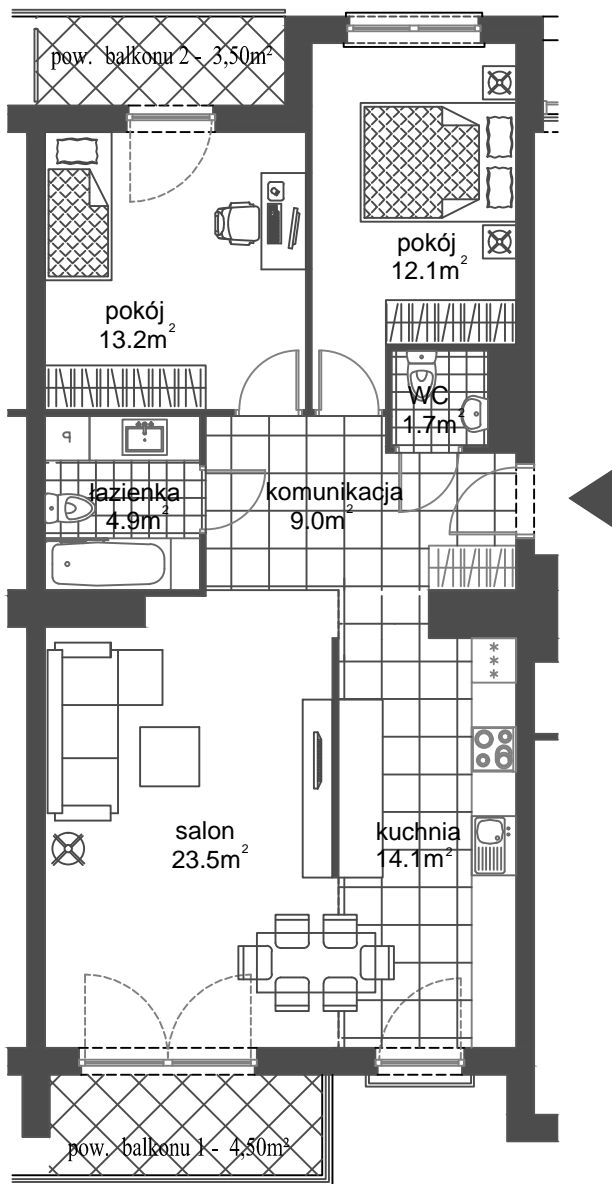

skala 1:100

0 5m

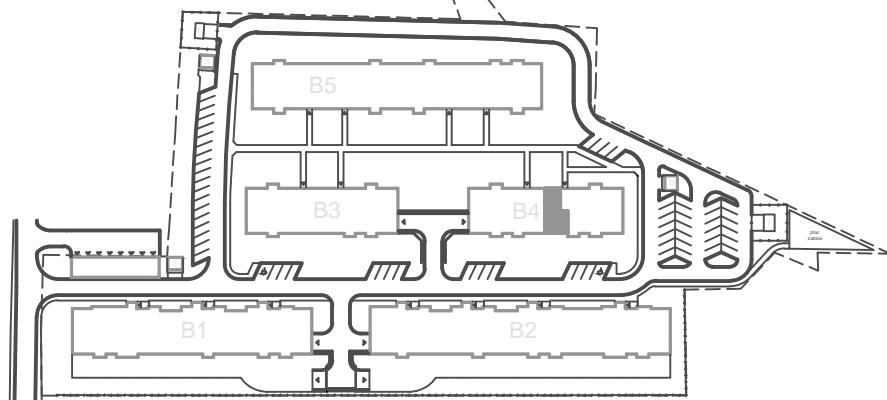

NOWA LĘBORSKA
Budynek B4

GDAŃSK, ul. LĘBORSKA
kl. A - mieszkanie nr 20 - 78,50m²
4 piętro