

# PRZEDSIĘBIORSTWO BUDOWLANE GÓRSKI Sp. z o.o. Sp. k.


sprzedaż mieszkań: ul. Wita Stwosza 31A/31, GDAŃSK

tel. 58 / 340 79 00, fax. 58 / 340 79 09

ZAŁ. nr 1 do UMOWY nr .....


## RZUT KONCEPCYJNY

Wyposażenie i standard wykończenia określa załącznik nr 2 do umowy. Kształt i wielkość balkonów (terasów) oraz pionów went. może ulec zmianie.

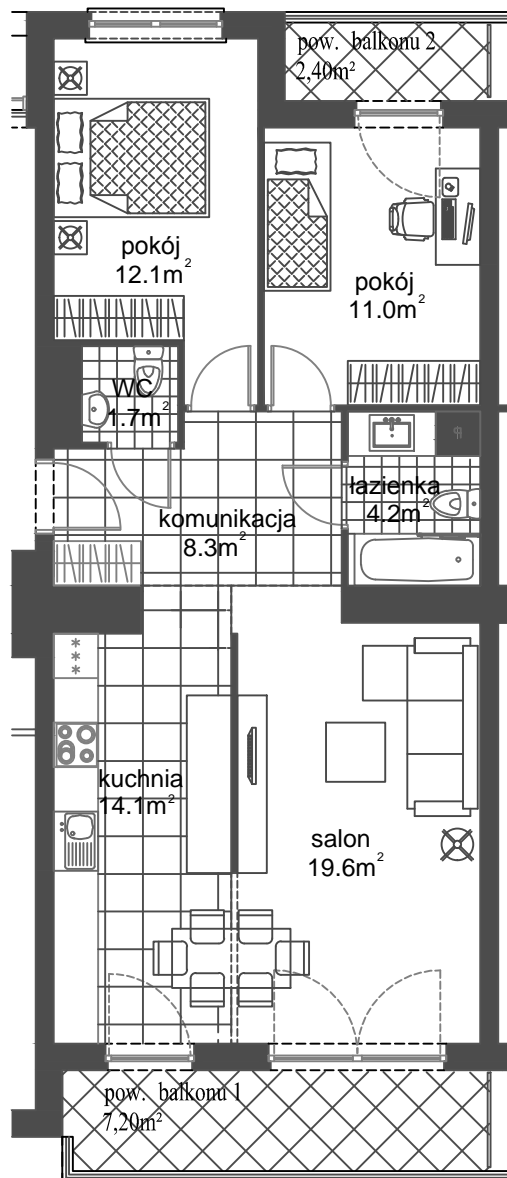

skala 1:100

0 5m

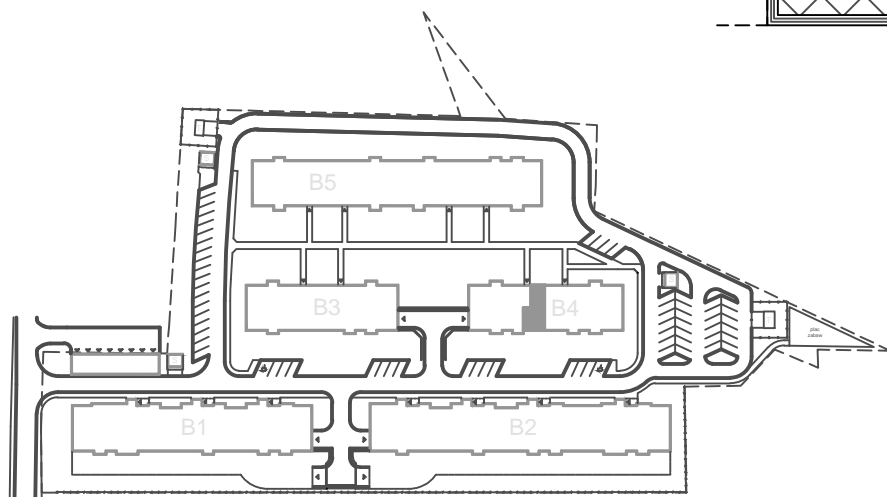

NOWA ŁĘBORSKA  
Budynek B4

GDAŃSK, ul. ŁĘBORSKA  
kl. B - mieszkanie nr 21 - 71,00m<sup>2</sup>  
5 piętro