

OSIEDLE WIEŻYCKA -FOLWARK

Gdańsk - Zakoniczyn, ul. Wieżycka

GÓRSKI

BUDYNEK

IV/11

KONDYGNACJA


PARTER

NR MIESZKANIA


A3

POWIERZCHNIA UŻYTKOWA

61,06 m²

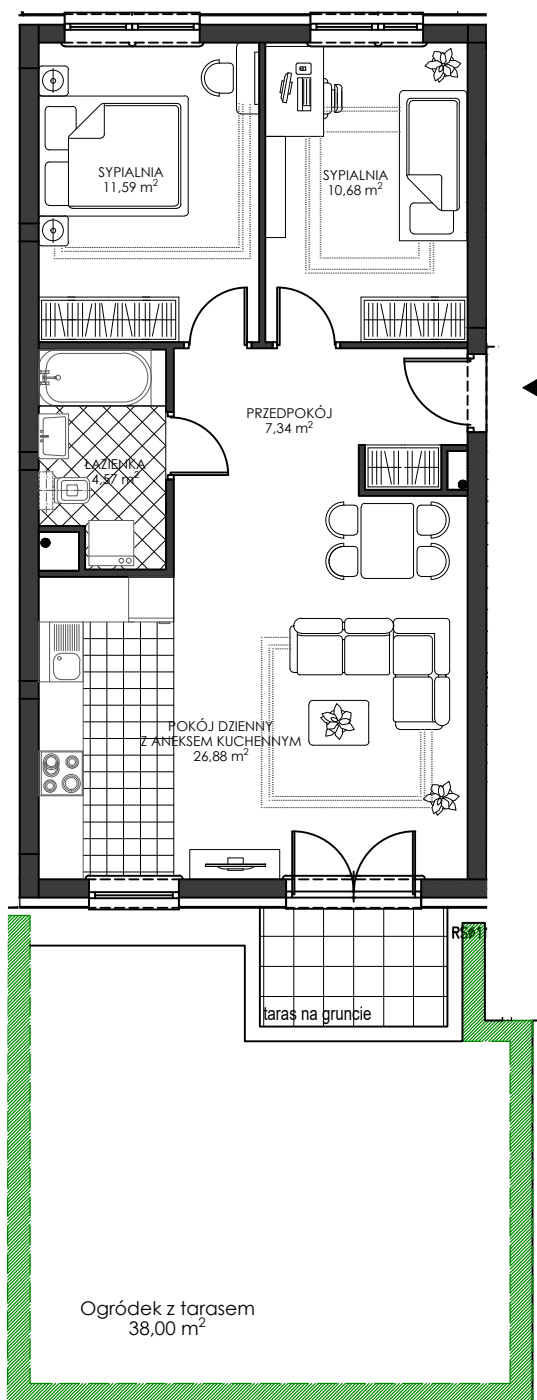

MIESZKANIE 3- POKOJOWE Z ANEKSEM KUCHENNYM

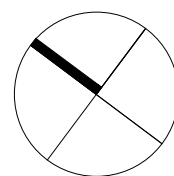

ZAŁ. nr 1 do UMOWY nr

RZUT KONCEPCYJNY

Wypożyczenie i standard wykończenia określa załącznik nr 2 do umowy.
Kształt i wielkość balkonów (tarasów) oraz szachtów wentylacyjnych
może ulec zmianie.

