

# OSIEDLE WIEŻYCKA -FOLWARK

Gdańsk - Zakoniczyn, ul. Wieżycka

**GÓRSKI**

BUDYNEK

KONDYGNACJA

NR MIESZKANIA


POWIERZCHNIA UŻYTKOWA

IV/9


PARTER

A3

61,26 m<sup>2</sup>

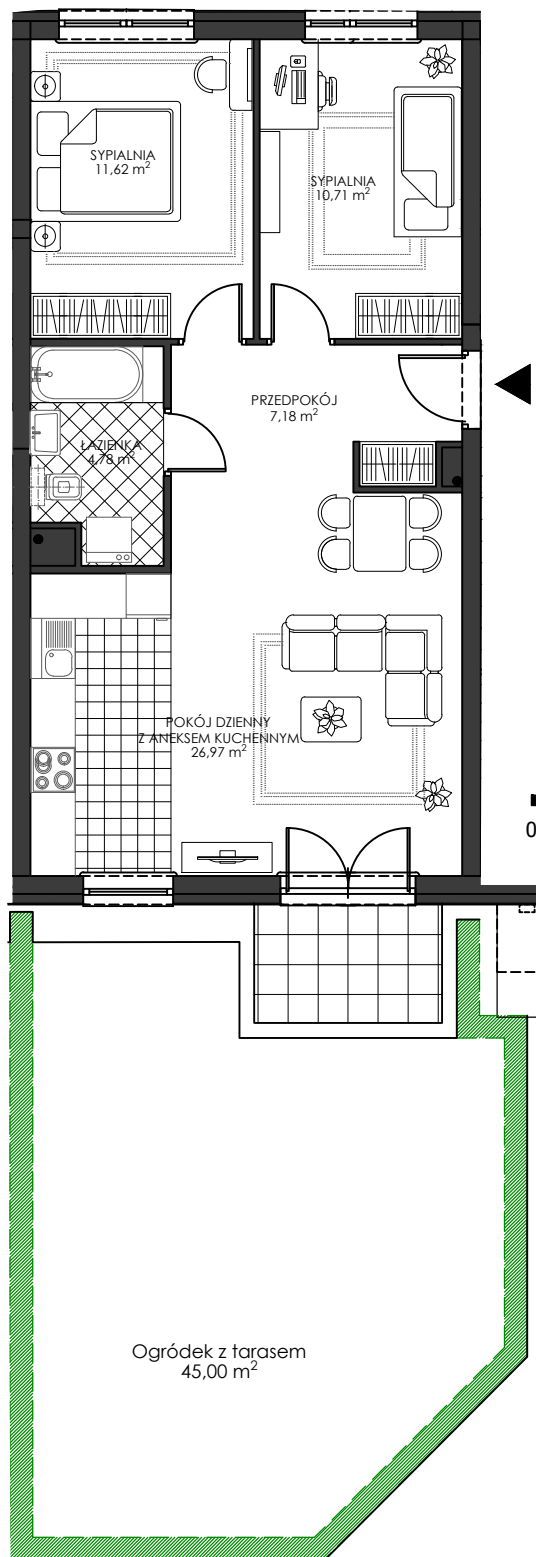

## MIESZKANIE 3- POKOJOWE Z ANEKSEM KUCHENNYM

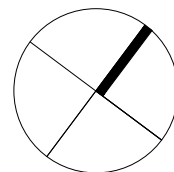

ZAŁ. nr 1 do UMOWY nr .....

### RZUT KONCEPCYJNY

Wyposażenie i standard wykończenia określa załącznik nr 2 do umowy.  
Kształt i wielkość balkonów (tarasów) oraz szachtów wentylacyjnych  
może ulec zmianie.

