

OSIEDLE WIEŻYCKA -FOLWARK

Gdańsk - Zakoniczyn, ul. Wieżycka

GÓRSKI

BUDYNEK

B2

KONDYGNACJA


PARTER

NR MIESZKANIA




B2

POWIERZCHNIA UŻYTKOWA

44,16 m²

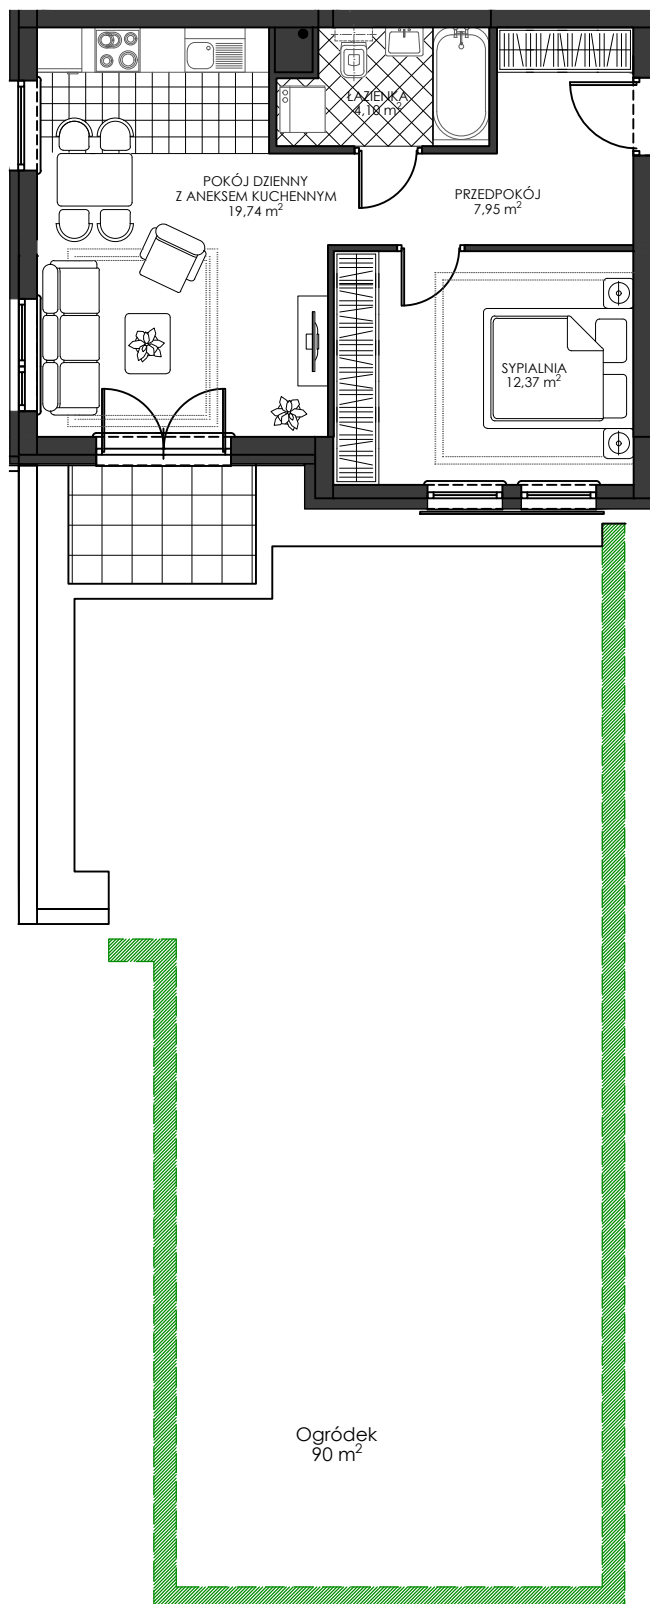

MIESZKANIE 2- POKOJOWE
Z ANEKSEM KUCHENNYM

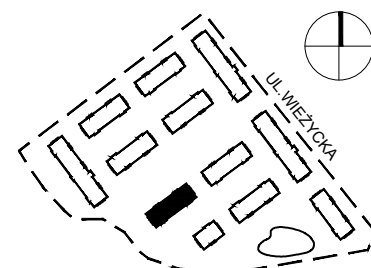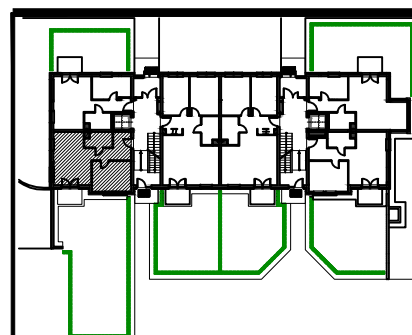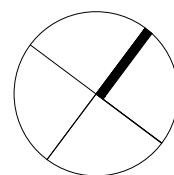

PRZEDSIĘBIORSTWO BUDOWLANE GÓRSKI Sp.z o.o. SKA

sprzedaż mieszkań: ul. Joachima Lelewela 37 lok. E, GDAŃSK tel.: 58 340-79-00, 58 304-71-01, 607-700-555, 691-990-112; e-mail: sprzedaz@pbgorski.pl