

OSIEDLE WIEŻYCKA - FOLWARK

Gdańsk - Zakoniczyn, ul. Wieżycka

GÓRSKI

BUDYNEK

KONDYGNACJA

NR MIESZKANIA


POWIERZCHNIA UŻYTKOWA

I/2


PARTER

A3

61,83 m²

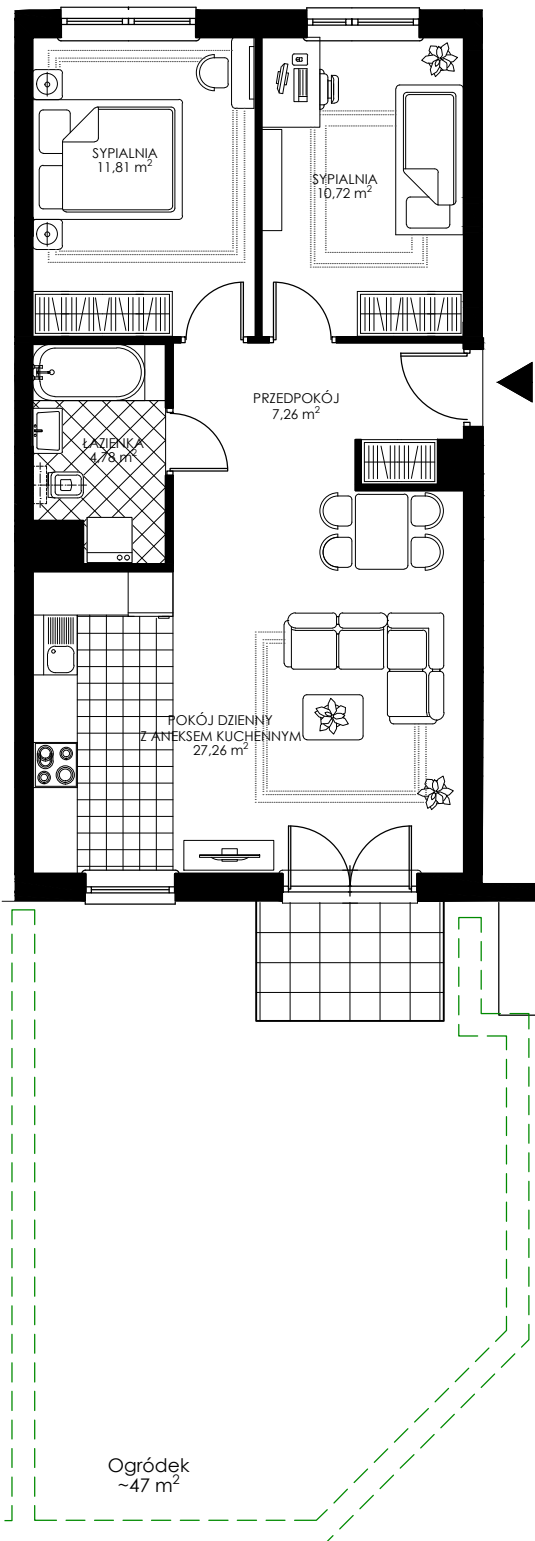

MIESZKANIE 3- POKOJOWE Z ANEKSEM KUCHENNYM

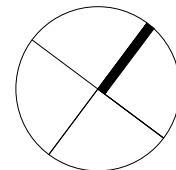

ZAŁ. nr 1 do UMOWY nr

RZUT KONCEPCYJNY

Wyposażenie i standard wykończenia określa załącznik nr 2 do umowy.
Kształt i wielkość balkonów (tarasów) oraz szachtów wentylacyjnych
może ulec zmianie.

