

# OSIEDLE WIEŻYCKA - FOLWARK

Gdańsk - Zakoniczyn, ul. Wieżycka

# GÓRSKI

BUDYNEK

KONDYGNACJA

NR MIESZKANIA


POWIERZCHNIA UŻYTKOWA

I/2


PARTER

B1

61,83 m<sup>2</sup>

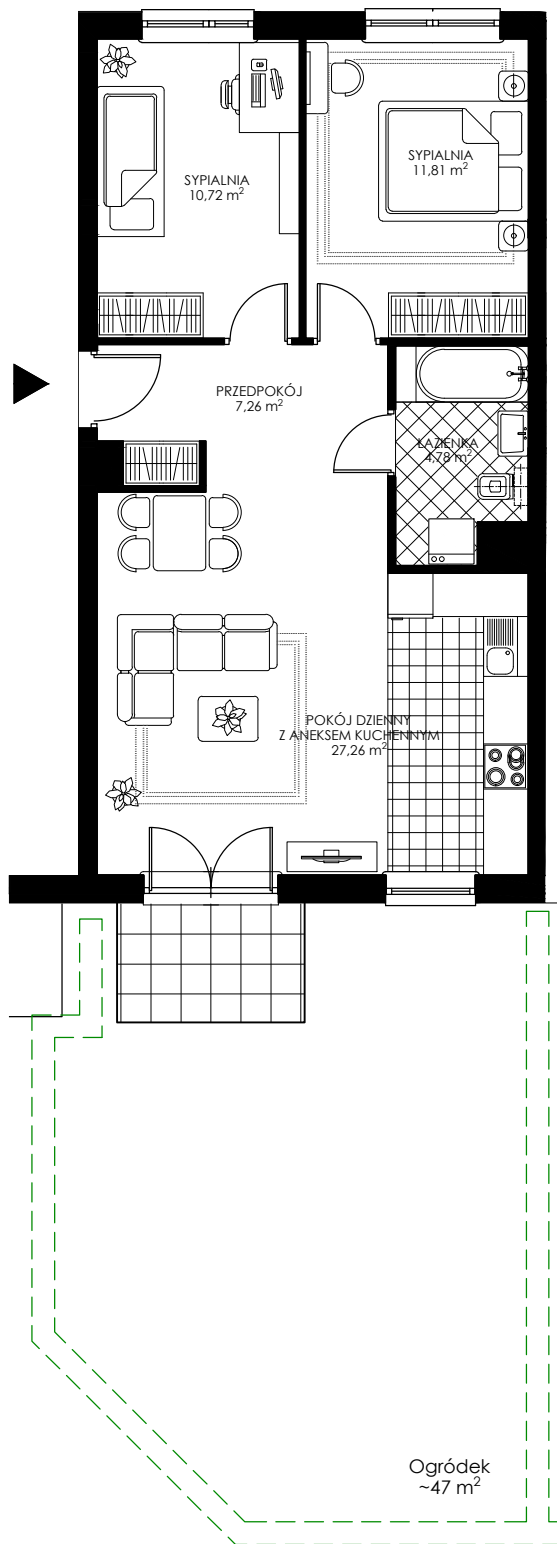

## MIESZKANIE 3- POKOJOWE Z ANEKSEM KUCHENNYM

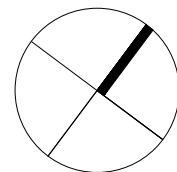

ZAŁ. nr 1 do UMOWY nr .....

RZUT KONCEPCYJNY

Wyposażenie i standard wykończenia określa załącznik nr 2 do umowy. Kształt i wielkość balkonów (tarasów) oraz szachtów wentylacyjnych może ulec zmianie.

