

OSIEDLE WIEŻYCKA -FOLWARK

Gdańsk - Zakoniczyn, ul. Wieżycka

GÓRSKI

BUDYNEK

KONDYGNACJA

NR MIESZKANIA


POWIERZCHNIA UŻYTKOWA

III/7



PARTER

A3

61,60 m²

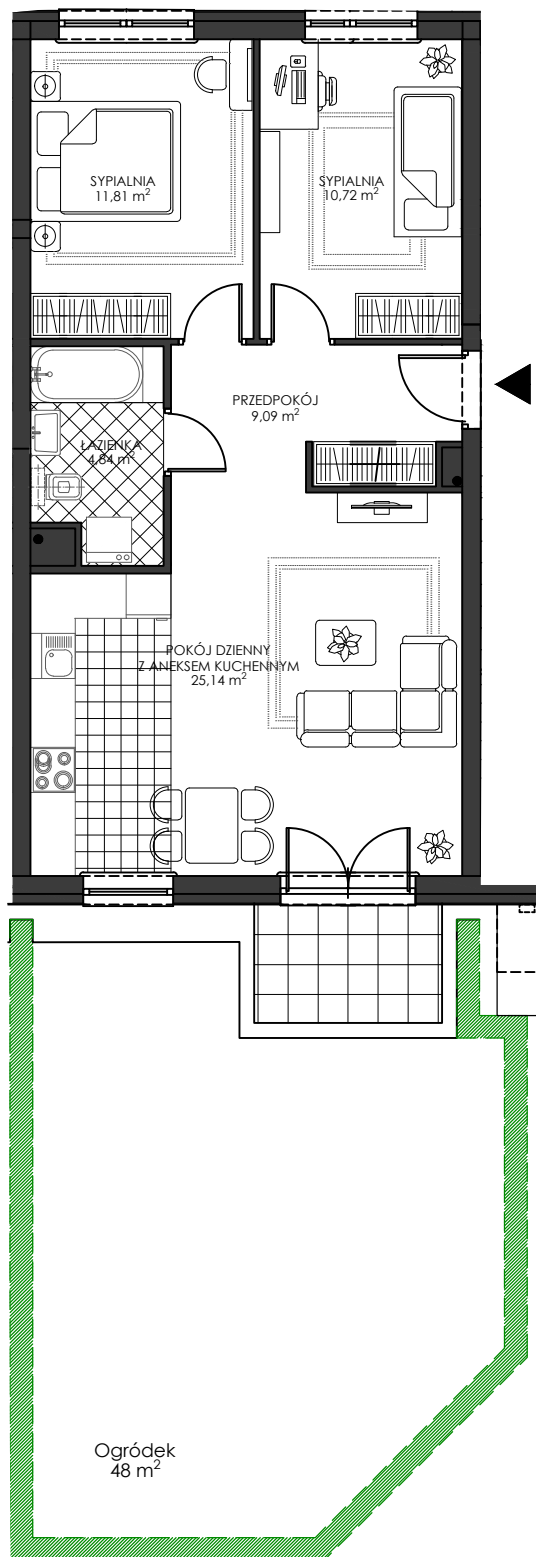



MIESZKANIE 3- POKOJOWE Z ANEKSEM KUCHENNYM

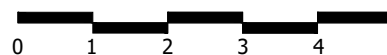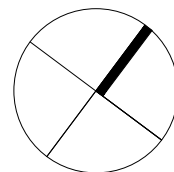

ZAŁ. nr 1 do UMOWY nr

RZUT KONCEPCYJNY

Wyposażenie i standard wykończenia określa załącznik nr 2 do umowy.
Kształt i wielkość balkonów (tarasów) oraz szachtów wentylacyjnych
może ulec zmianie.

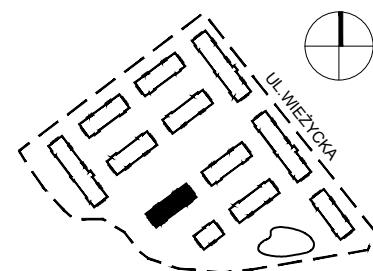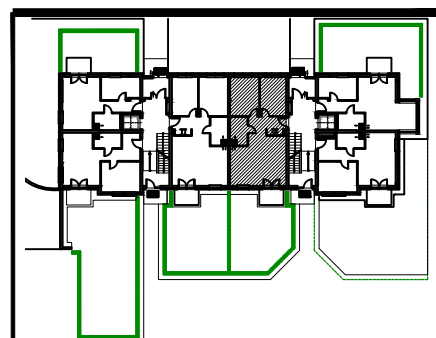

PRZEDSIĘBIORSTWO BUDOWLANE GÓRSKI Sp.z o.o. SKA

sprzedaż mieszkań: ul. Joachima Lelewela 37 lok. E, GDAŃSK tel.: 58 340-79-00, 58 304-71-01, 607-700-555, 691-990-112; e-mail: sprzedaz@pbgorski.pl