




# PIĘTRO I - APARTAMENT 9

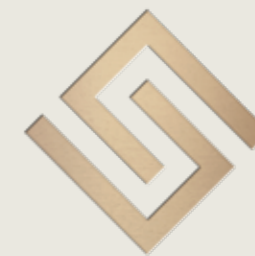

## SUKIENNICZA 19A


### PIĘTRO I - APARTAMENT NR 9 ZESTAWIENIE POWIERZCHNI

nr pom.	nazwa pomieszczenia	pow. [m2]
1	ŁAZIENKA	6,65
2	SALON Z ANEKSEM	31,54
<b>POWIERZCHNIA UŻYTKOWA</b>		<b>38.19</b>

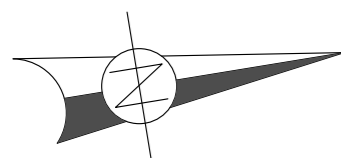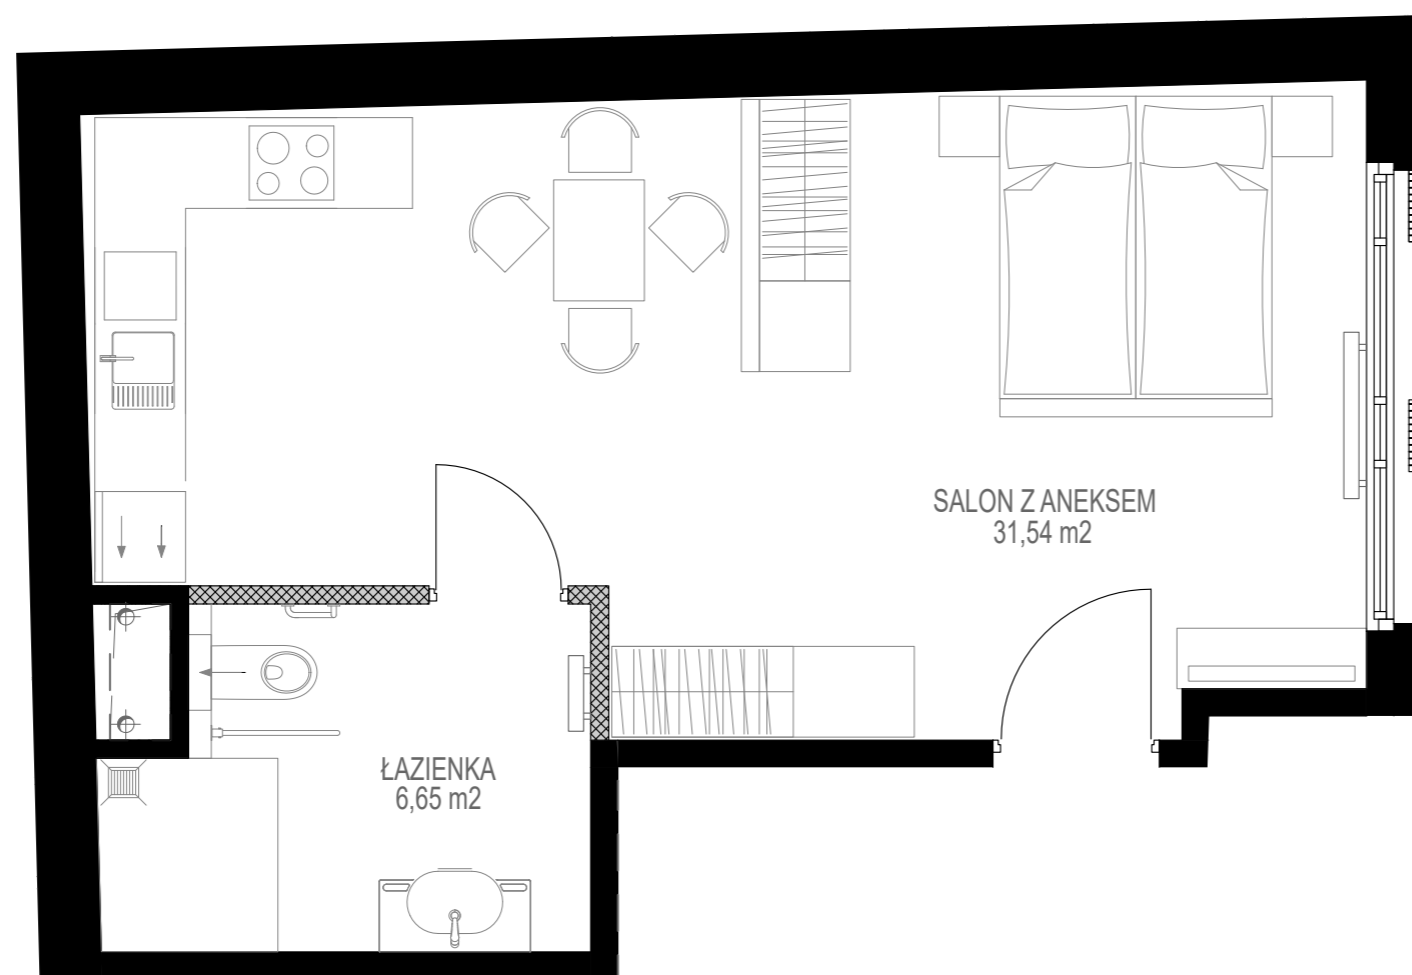

0 1 2 3 4 5 m

Powierzchnia obliczona na podstawie pomiarów powykonawczych może odbiegać od podanych wartości. Wyposażenie i standard wykończenia określa załącznik do umowy. Kształt i wielkość pionów wentylacyjnych może ulec zmianie. Niniejsza karta lokalu jest jedynie informacją handlową i nie stanowi oferty w rozumieniu art. 66 ust. 1 Kodeksu Cywilnego.

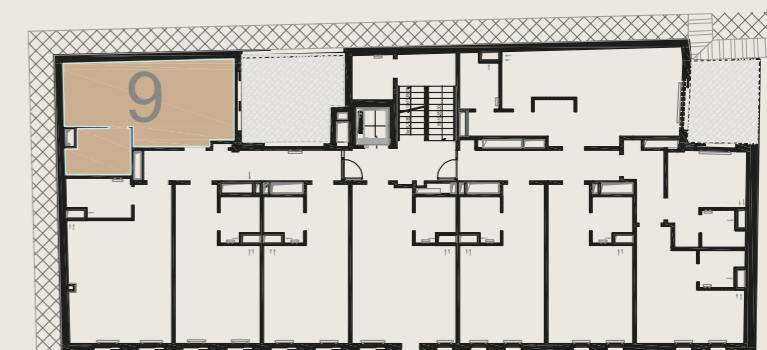

- ŚCIANY BEZ MOŻLIWOŚCI DEMONTAŻU
- ▨ ŚCIANY Z MOŻLIWOŚCIĄ DEMONTAŻU

**INTUO**

**GORSKI**