


PIĘTRO 2 - APARTAMENT II







SUKIENNICZA 19A

PIĘTRO 2 - APARTAMENT NR II ZESTAWIENIE POWIERZCHNI

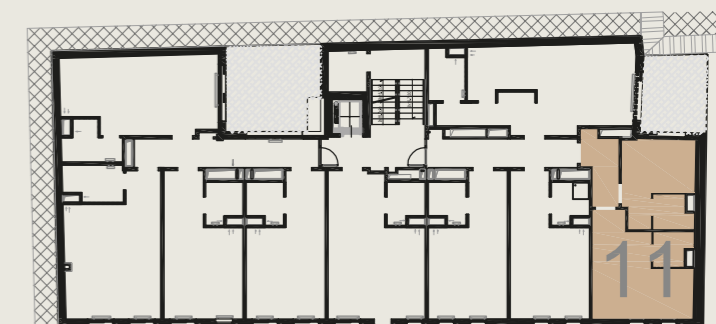nr pom.	nazwa pomieszczenia	pow. [m2]
1	KORYTARZ	6,15
2	PRZEDPOKÓJ 1	3,30
3	POKÓJ Z ANEKSEM 1	10,01
4	ŁAZIENKA 1	3,32
5	PRZEDPOKÓJ 2	6,78
6	POKÓJ Z ANEKSEM 2	15,26
7	ŁAZIENKA 2	3,28
POWIERZCHNIA UŻYTKOWA		48.10



-  ŚCIANY BEZ MOŻLIWOŚCI DEMONTAŻU
-  ŚCIANY Z MOŻLIWOŚCIĄ DEMONTAŻU

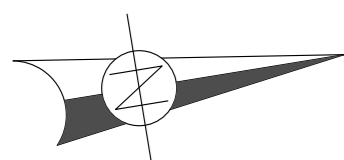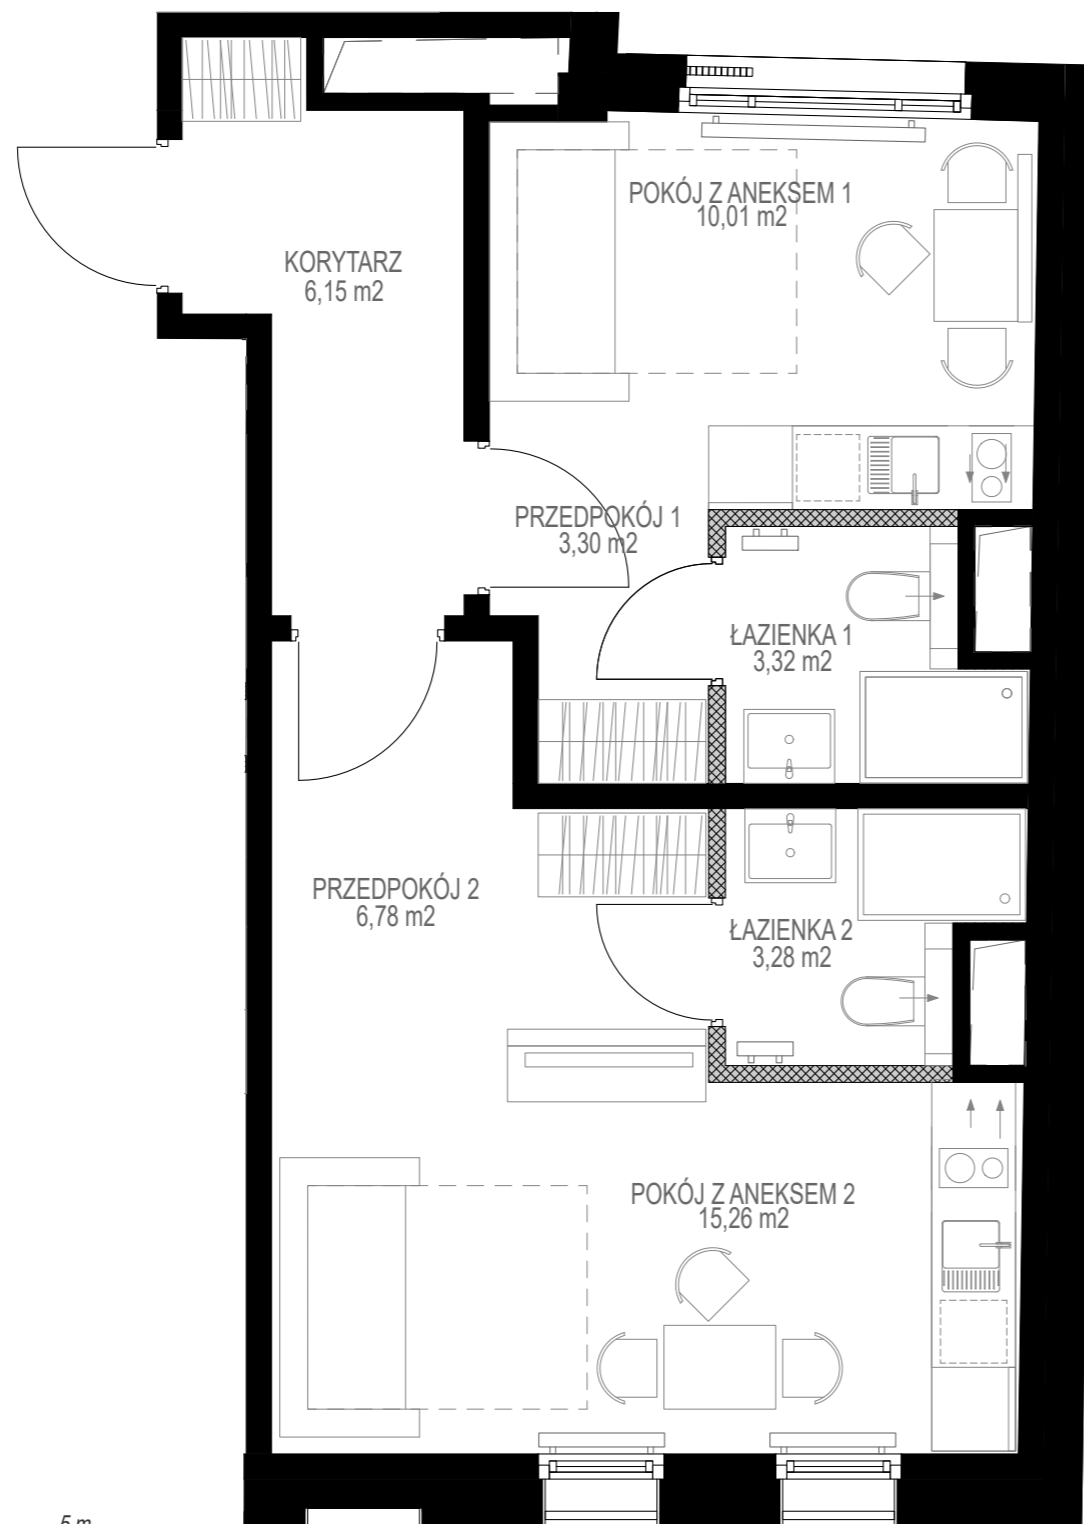

0 1 2 3 4 5 m

Powierzchnia obliczona na podstawie pomiarów powykonawczych może odbiegać od podanych wartości. Wyposażenie i standard wykończenia określa załącznik do umowy. Kształt i wielkość pionów wentylacyjnych może ulec zmianie. Niniejsza karta lokalu jest jedynie informacją handlową i nie stanowi oferty w rozumieniu art. 66 ust. 1 Kodeksu Cywilnego.

INTUO

GORSKI