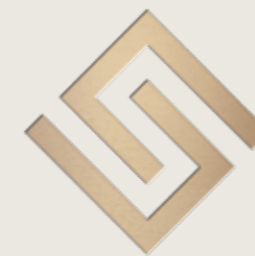


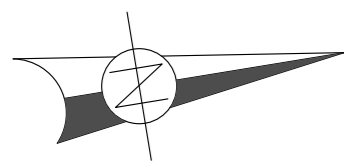
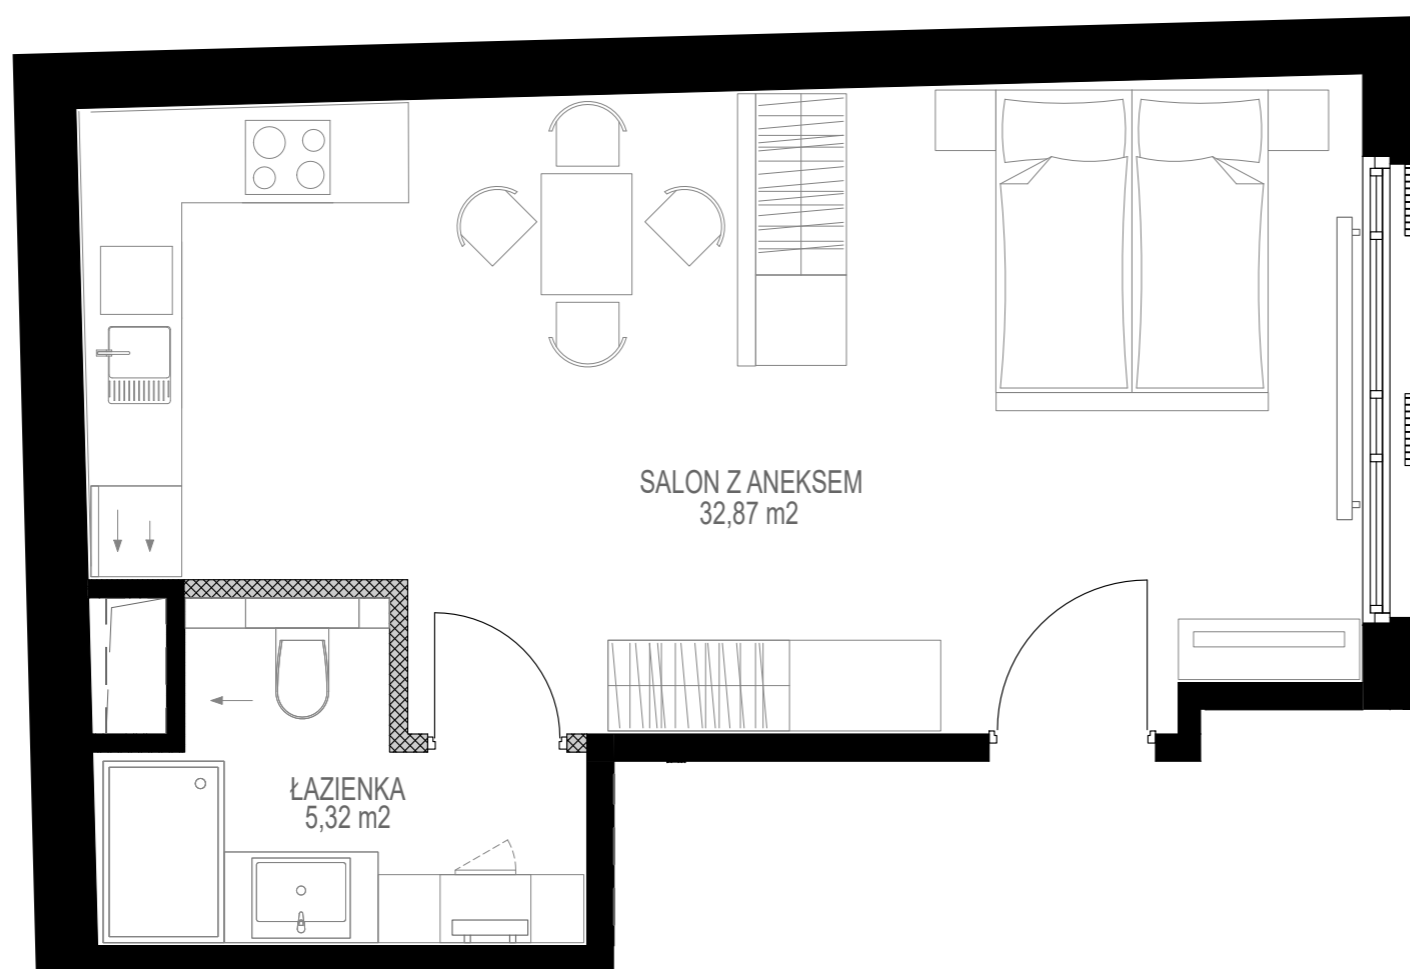
PIĘTRO 3 - APARTAMENT 27



SUKIENNICZA 19A

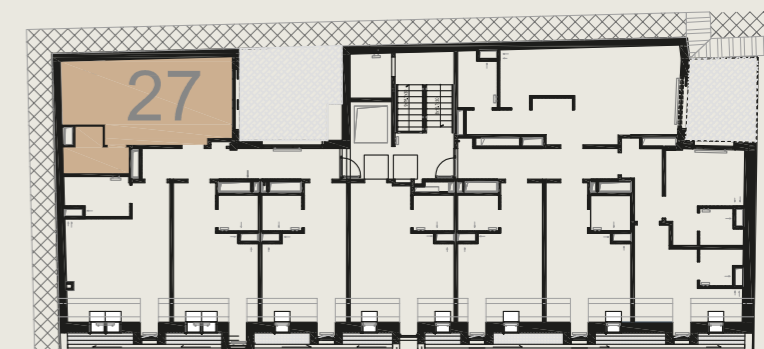
PIĘTRO 3 - APARTAMENT NR 27 ZESTAWIENIE POWIERZCHNI



nr pom.	nazwa pomieszczenia	pow. [m ²]
1	ŁAZIENKA	5,32
2	SALON Z ANEKSEM	32,87
POWIERZCHNIA UŻYTKOWA		38.19



0 1 2 3 4 5 m

Powierzchnia obliczona na podstawie pomiarów powykonawczych może odbiegać od podanych wartości. Wyposażenie i standard wykończenia określa załącznik do umowy. Kształt i wielkość pionów wentylacyjnych może ulec zmianie. Niniejsza karta lokalu jest jedynie informacją handlową i nie stanowi oferty w rozumieniu art. 66 ust. 1 Kodeksu Cywilnego.



-  ŚCIANY BEZ MOŻLIWOŚCI DEMONTAŻU
-  ŚCIANY Z MOŻLIWOŚCIĄ DEMONTAŻU

 INTUO

 GORSKI