

Mieszkanie A 5

KLATKA

A

MIESZKANIE



5

POWIERZCHNIA

77,26 m²

KONDYGNACJA

II Piętro

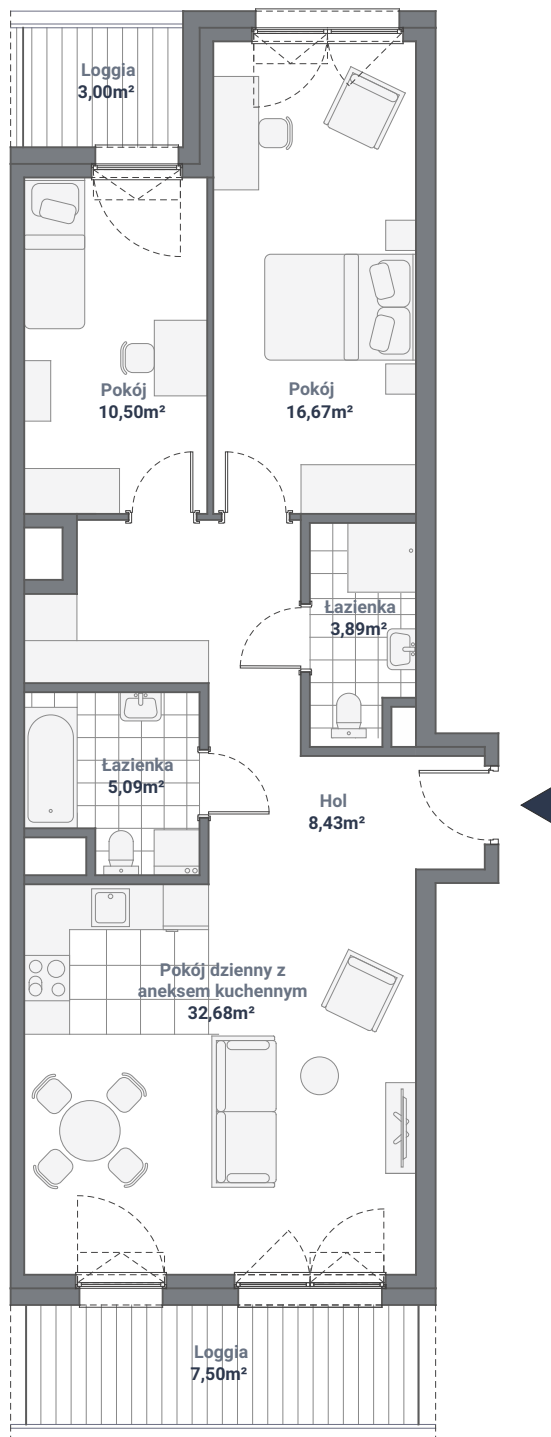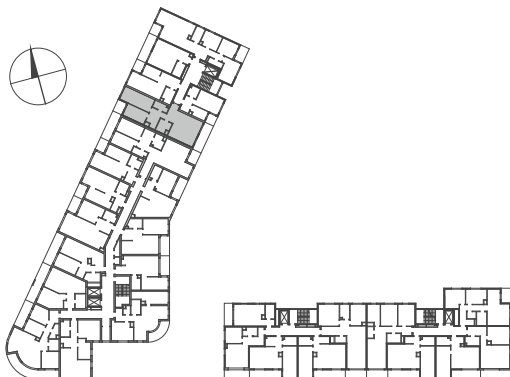

GÓRSKI

Przedsiębiorstwo Budowlane Górski Sp.z.o.o. S.K.A.

św.
PIOTRA 6

GDYNIA GŁÓWNA

Zespół zabudowy wielorodzinnej
mieszkaniowej z usługami

KONTAKT

ul. Lelewela 37 lok. E
80-442 Gdańsk

TELEFON

(58)340 79 00

ADRES E-MAIL

sprzedaz@pbgorzski.pl

STRONA WWW

www.pbgorzski.pl

Wyposażenie i standard wykończenia określa załącznik nr 2 do umowy. Kształt i wielkość balkonów (tarasów, loggi) oraz pionów went. może ulec zmianie.

* Niniejsza karta mieszkania jest jedynie informacją handlową i nie stanowi oferty w rozumieniu art. 66 ust 1 Kodeksu Cywilnego