

OSIEDLE WIEŻYCKA - FOLWARK

Gdańsk - Zakoniczyn, ul. Wieżycka

GORSKI

BUDYNEK

KONDYGNACJA

NR MIESZKANIA


POWIERZCHNIA UŻYTKOWA

IV/9


PARTER

B1

61,83 m²

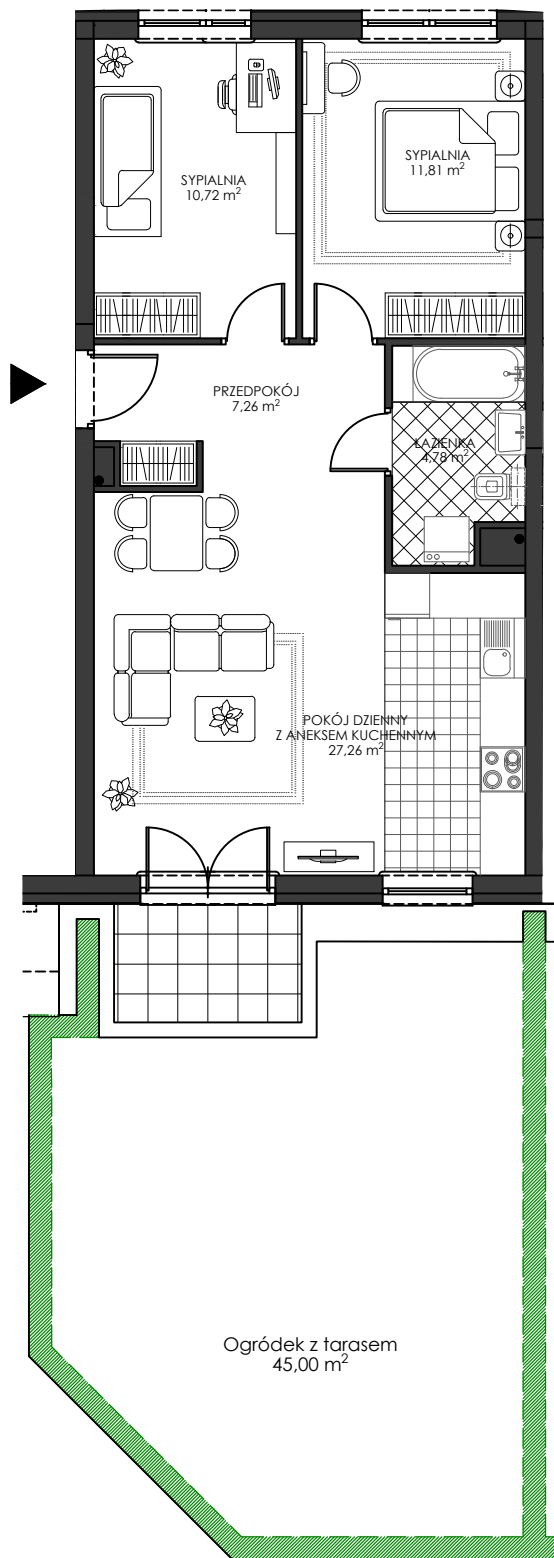

MIESZKANIE 3- POKOJOWE Z ANEKSEM KUCHENNYM

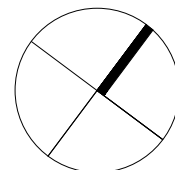

Załącz. nr 1 do UMOWY nr

RZUT KONCEPCYJNY

Wyposażenie i standard wykończenia określa załącznik nr 2 do umowy. Kształt i wielkość balkonów (tarasów) oraz szachtów wentylacyjnych może ulec zmianie.

